


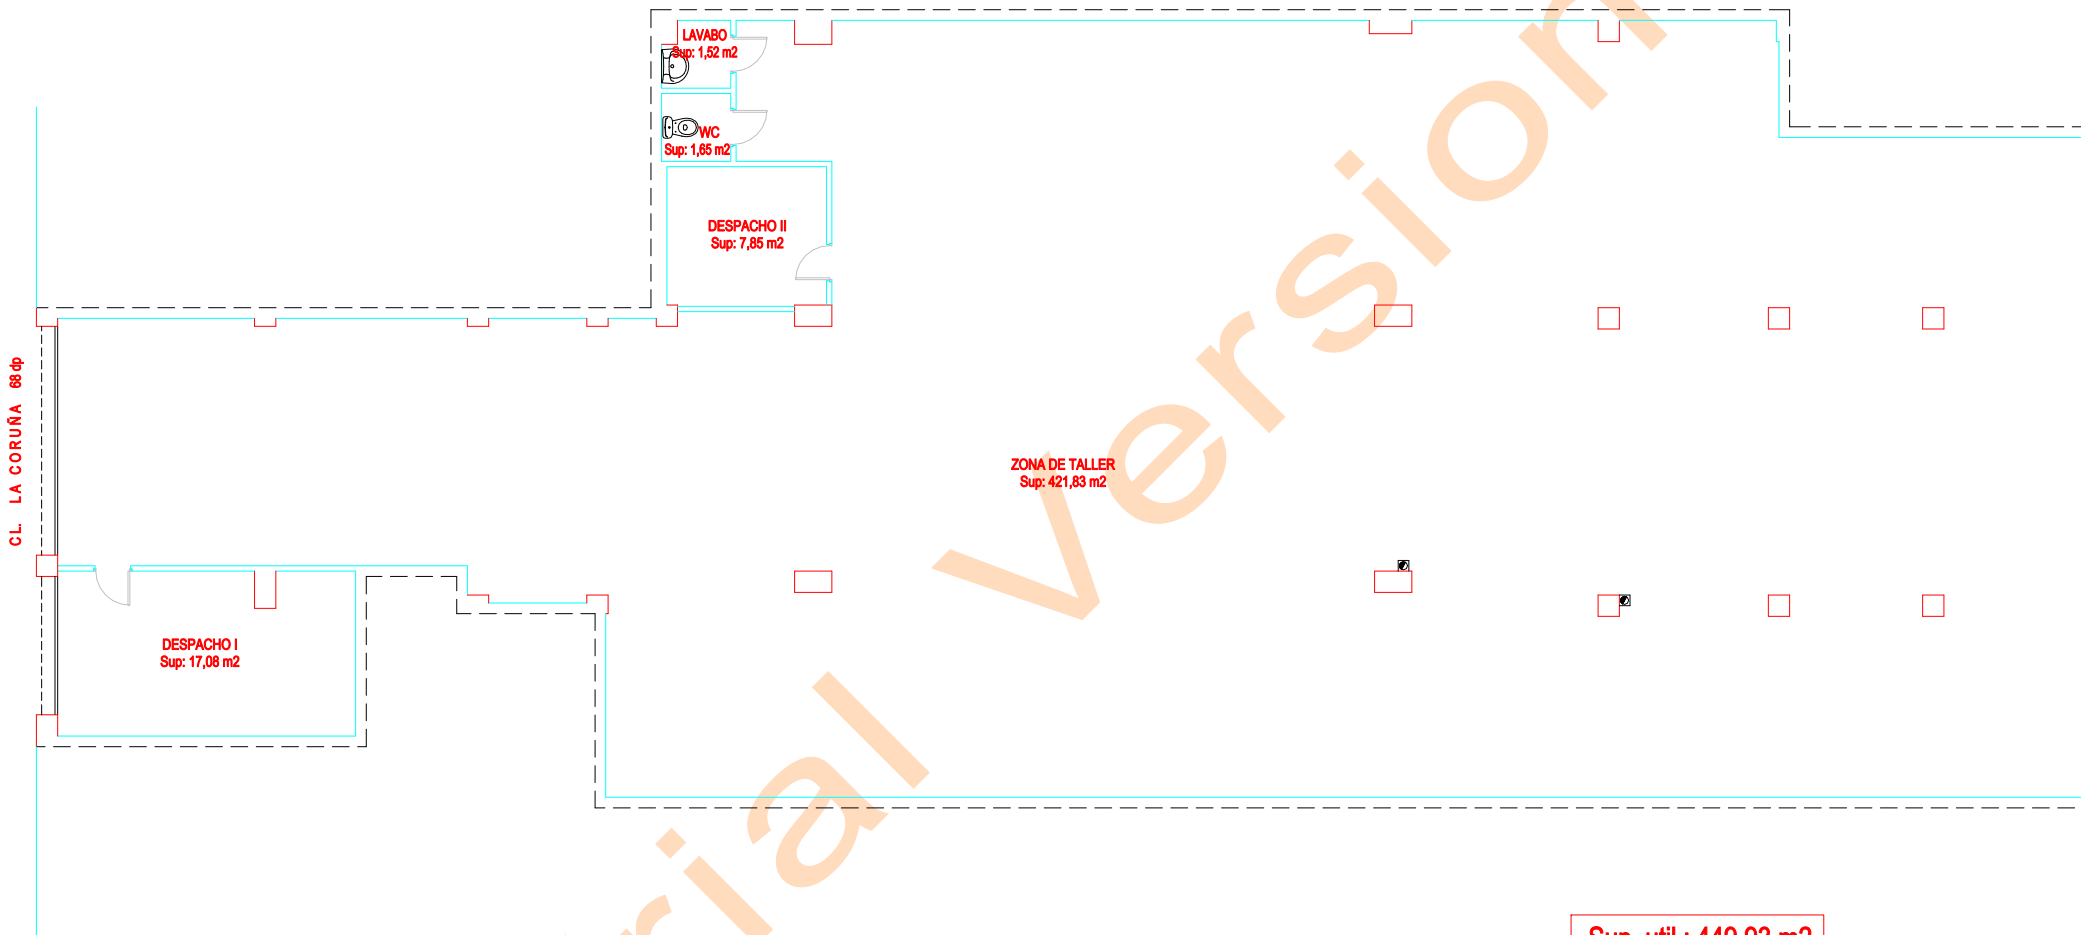

## PLANO DE PLANTA

Calle Coruña 68 dp, Zaragoza.

Escala 1/100