


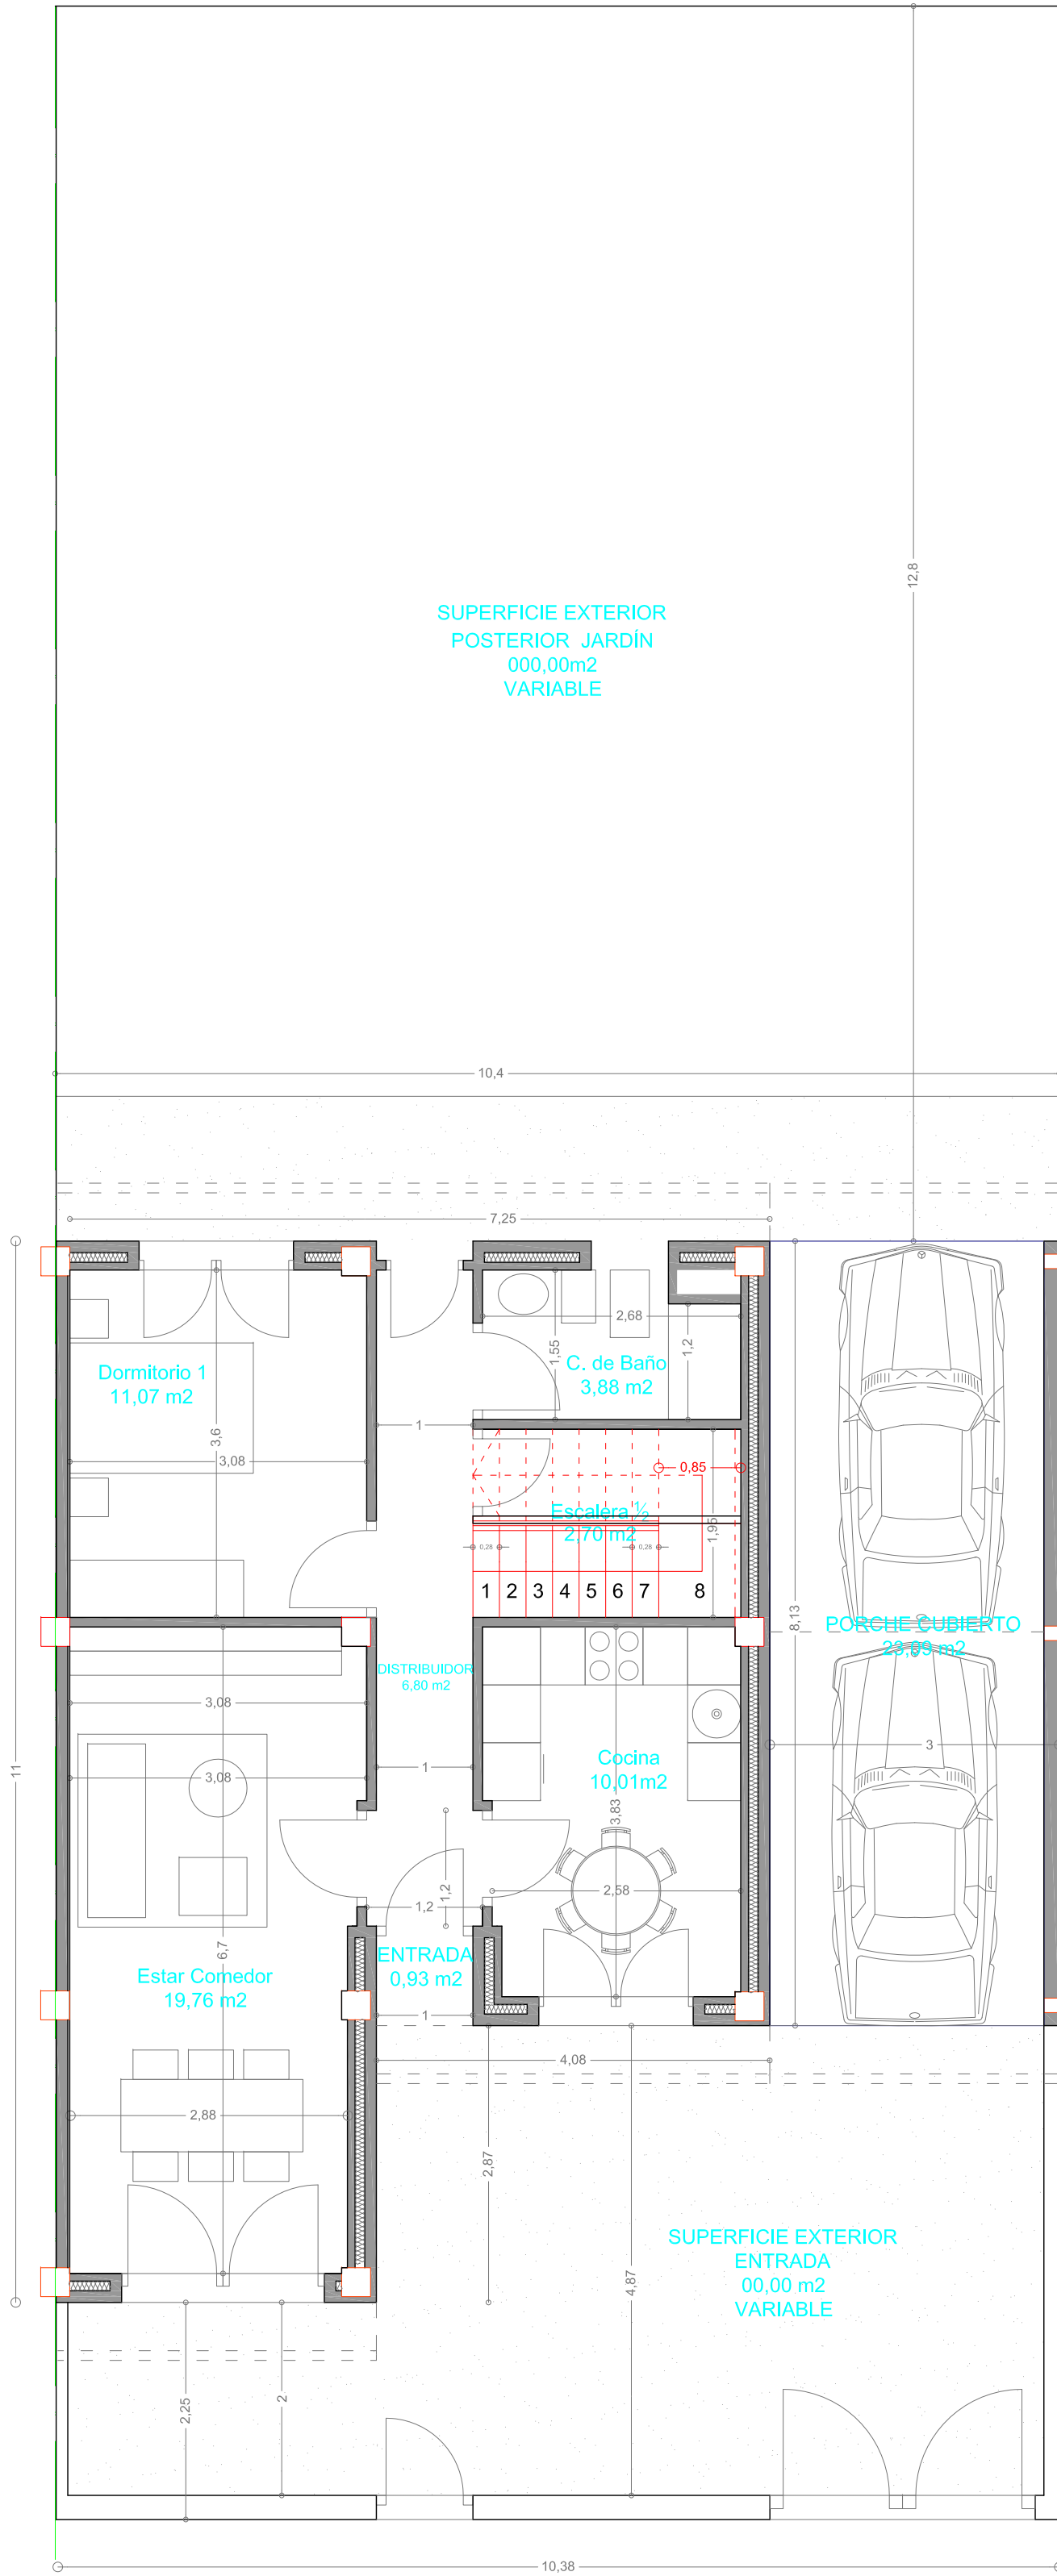


PLANTA BAJA


SUPERFICIE ÚTIL P. BAJA CERRADA	55,13 m²
SUPERFICIE ÚTIL P. BAJA ABIERTA CUBIERTA	23,09 m²
SUPERFICIE ÚTIL P. PRIMERA	49,78 m²
SUPERFICIE ÚTIL TOTAL	128,00 m²

SUPERFICIE CONSTRUIDA P. BAJA CERRADA	94,12 m²
SUPERFICIE CONSTRUIDA P. BAJA ABIERTA 1/2	0,00 m²
SUPERFICIE CONSTRUIDA P. PRIMERA	62,85 m²
SUPERFICIE CONSTRUIDA TOTAL	156,97 m²


SUPERFICIE LIBRE ANTERIOR ENTRADA	00,00 m²
SUPERFICIE LIBRE POSTERIOR	000,00 m²

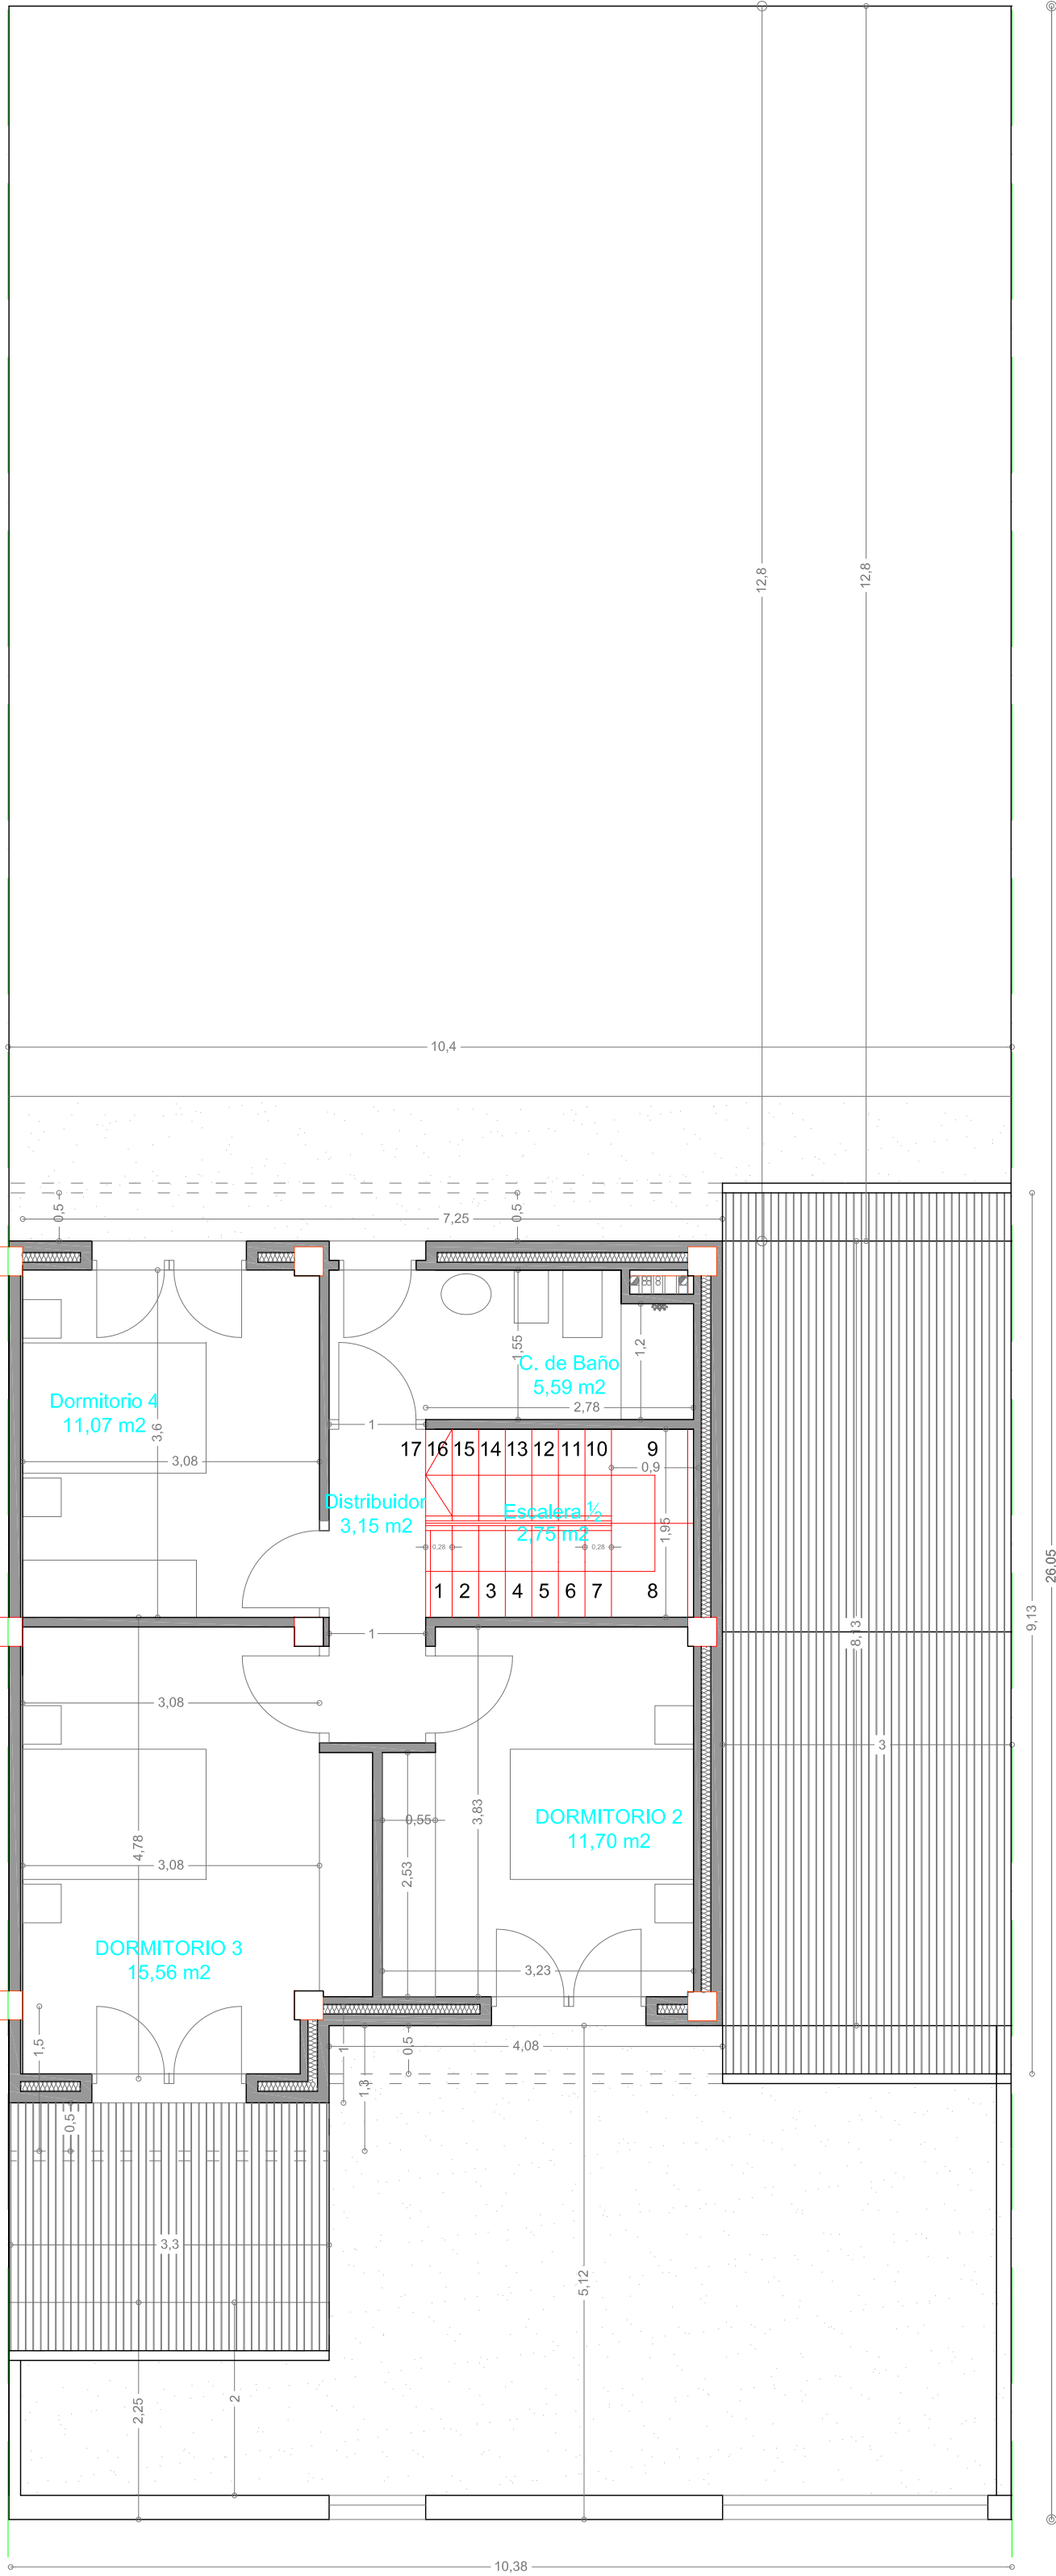


PLANTA PRIMERA

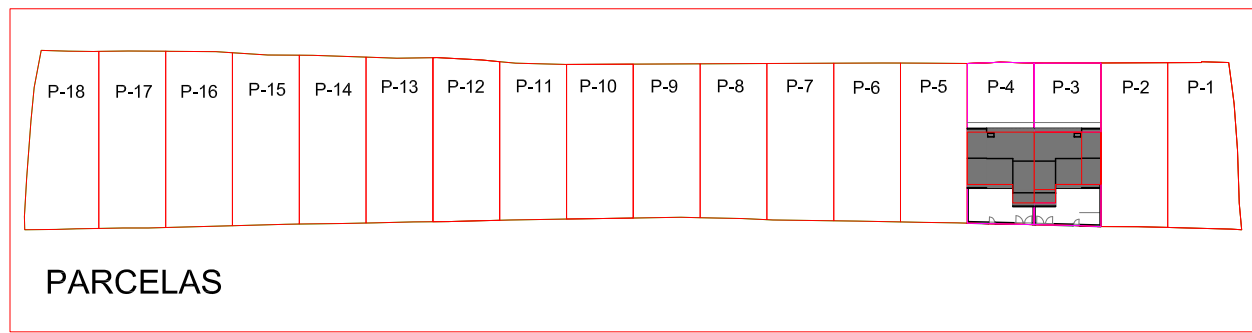


ALZADO ANTERIOR - ENTRADA
AVENIDA DE LA ESTACIÓN

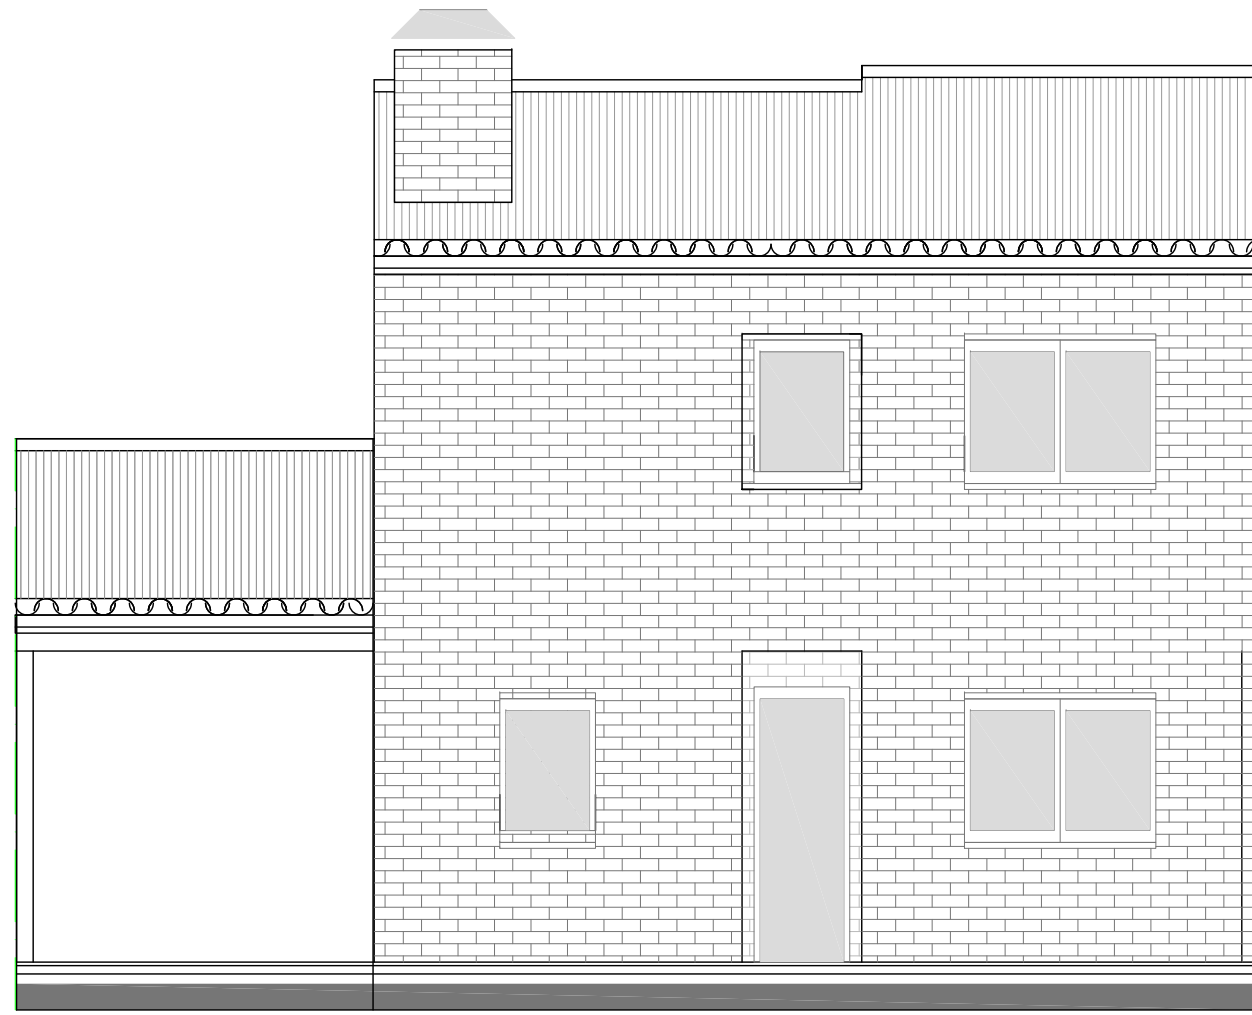

ALZADO POSTERIOR
JARDÍN

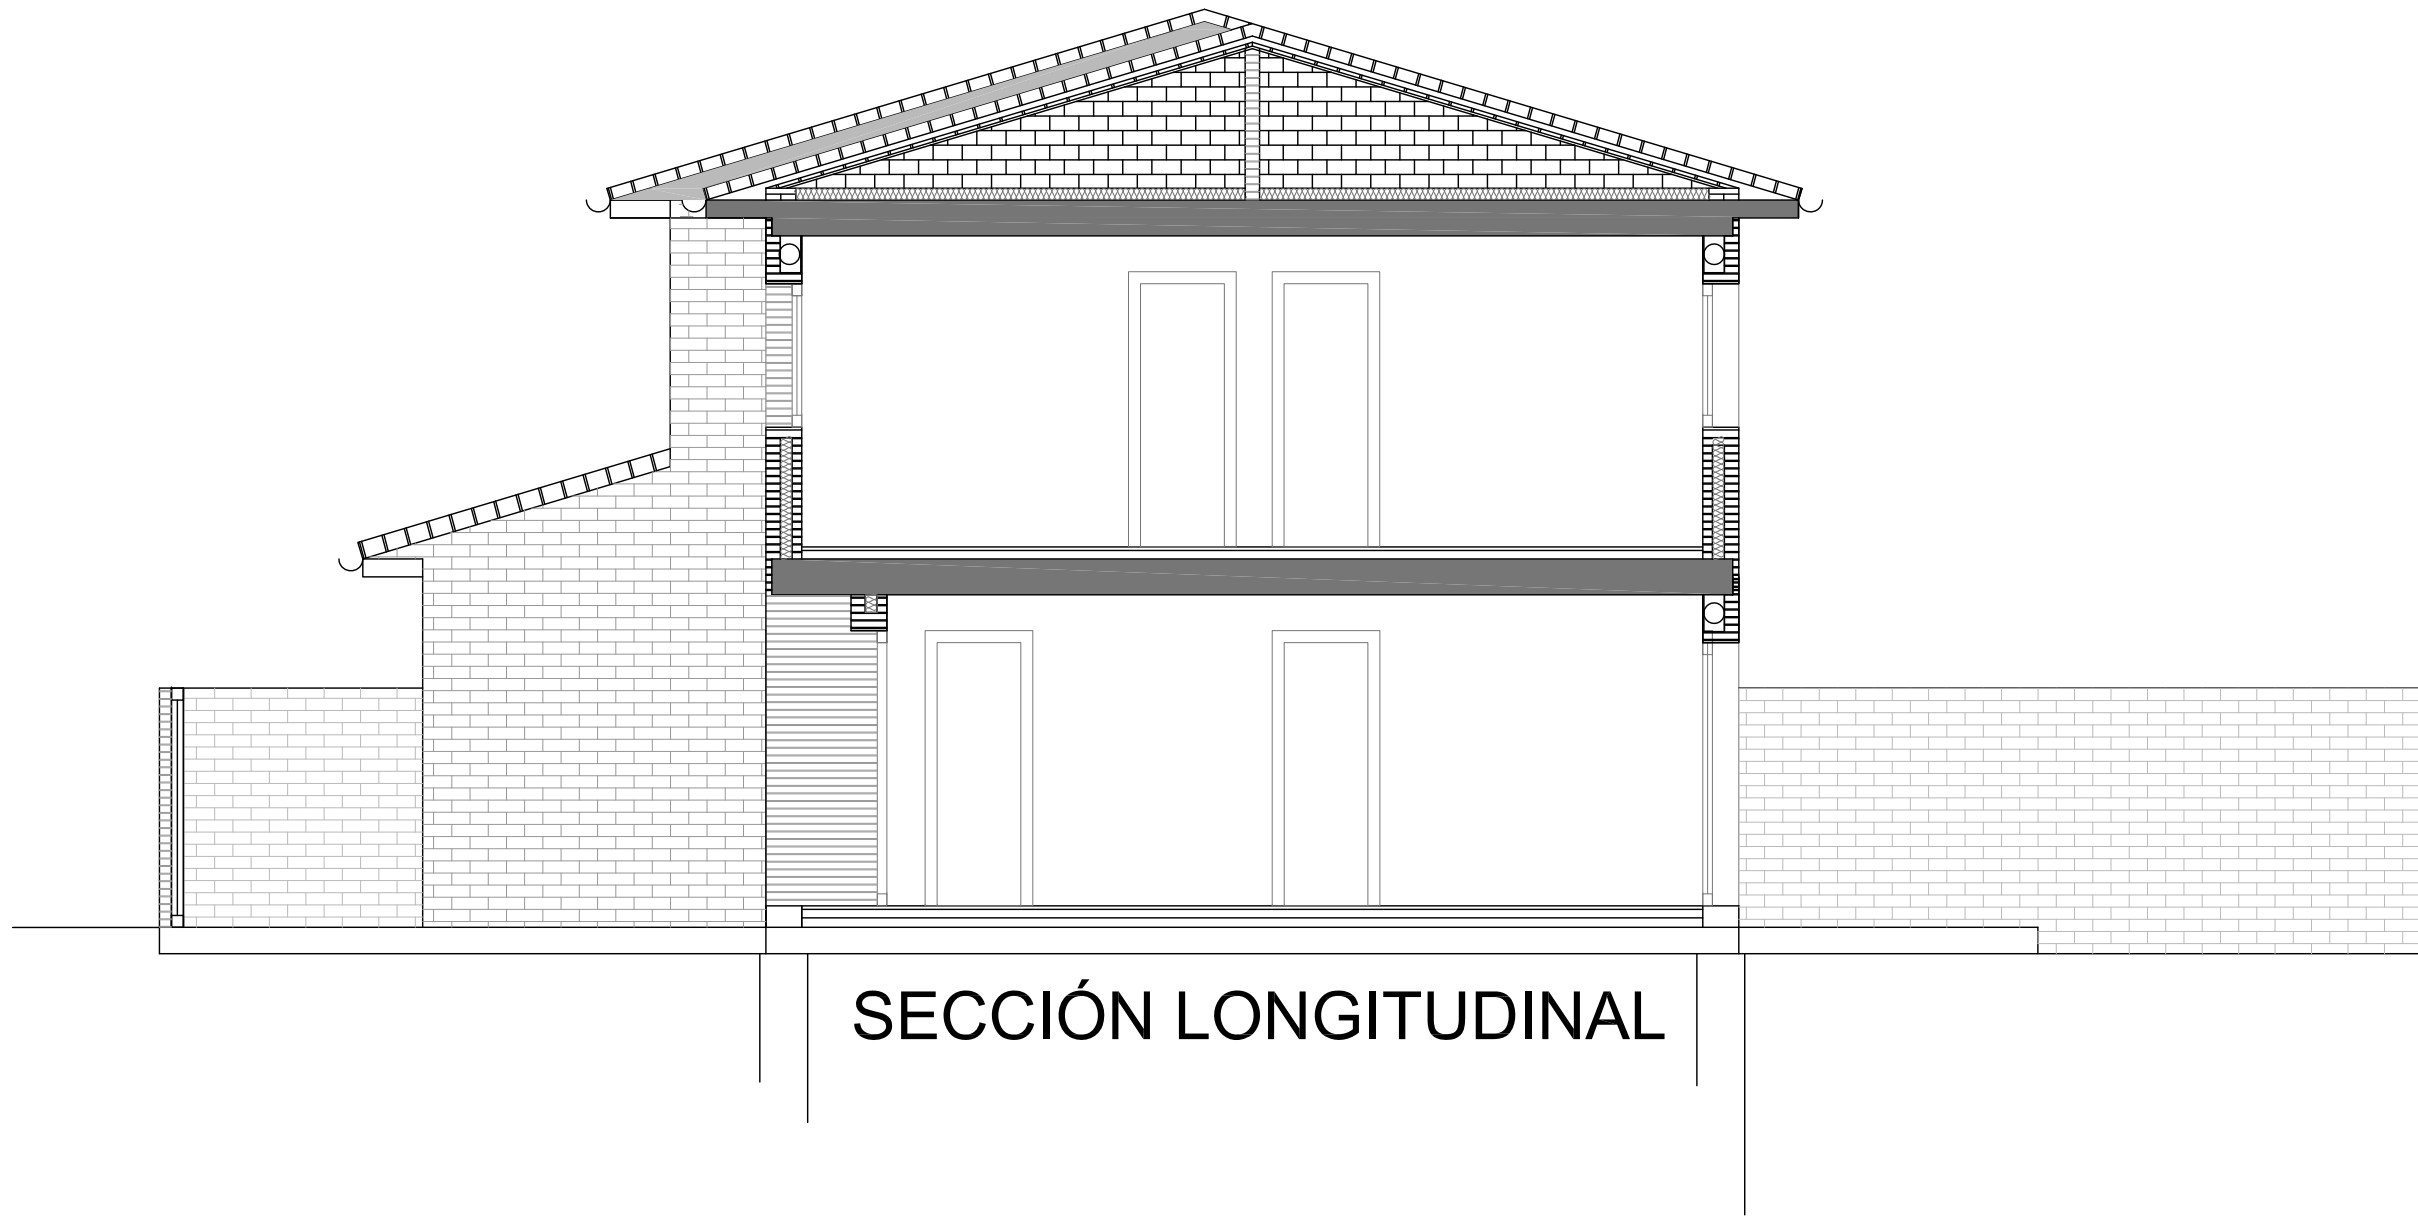

SECCIÓN LONGITUDINAL

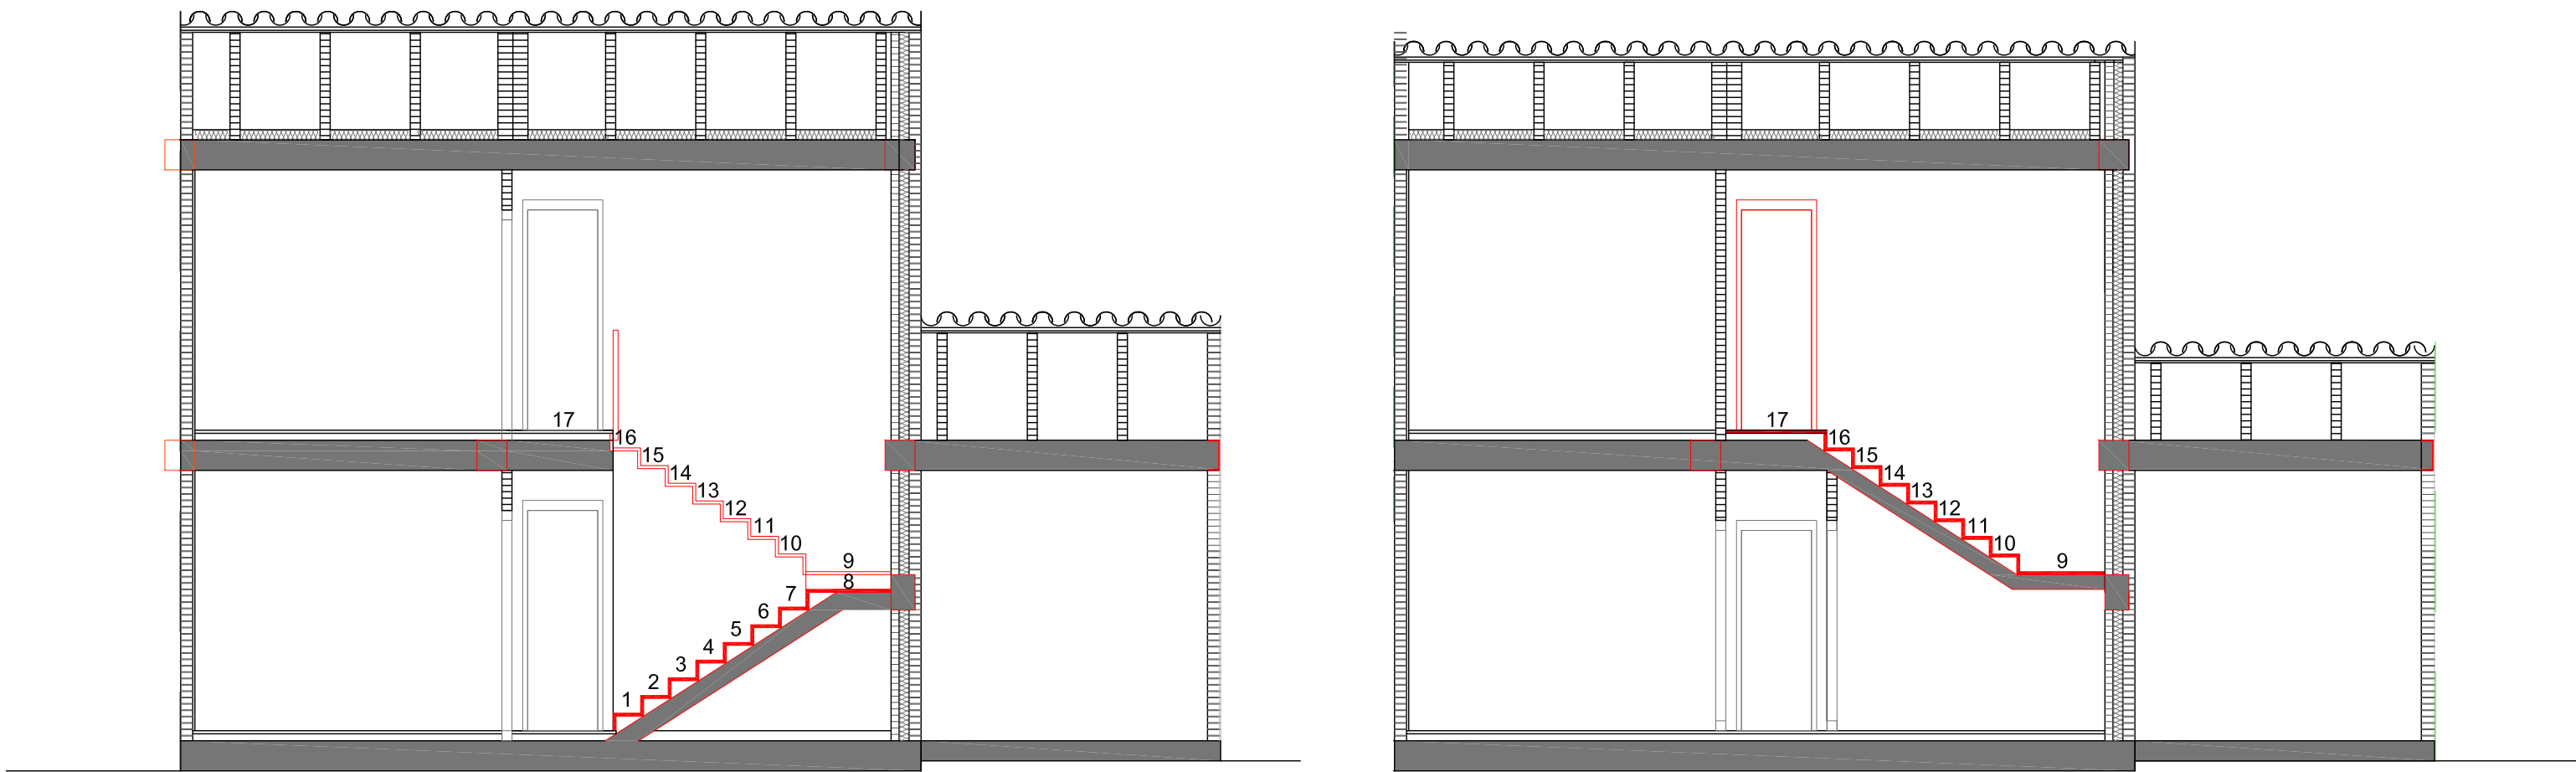

SECCIONES TRANSVERSALES

PROYECTO BÁSICO PARCELAS P - 00			LOS ARQUITECTOS:		PLANO:		EMPLAZAMIENTO Y SITUACIÓN		ZARAGOZA FEBRERO 2024	
PROMOTOR	LÁZARO & NAVARRO S.L.	LOCALIDAD							Número	Escala
SITUACIÓN	AVENIDA DE LA ESTACIÓN S/N SOLAR	50297 ZARAGOZA							01	1/50
			Sustituye a		Sustituye por					