


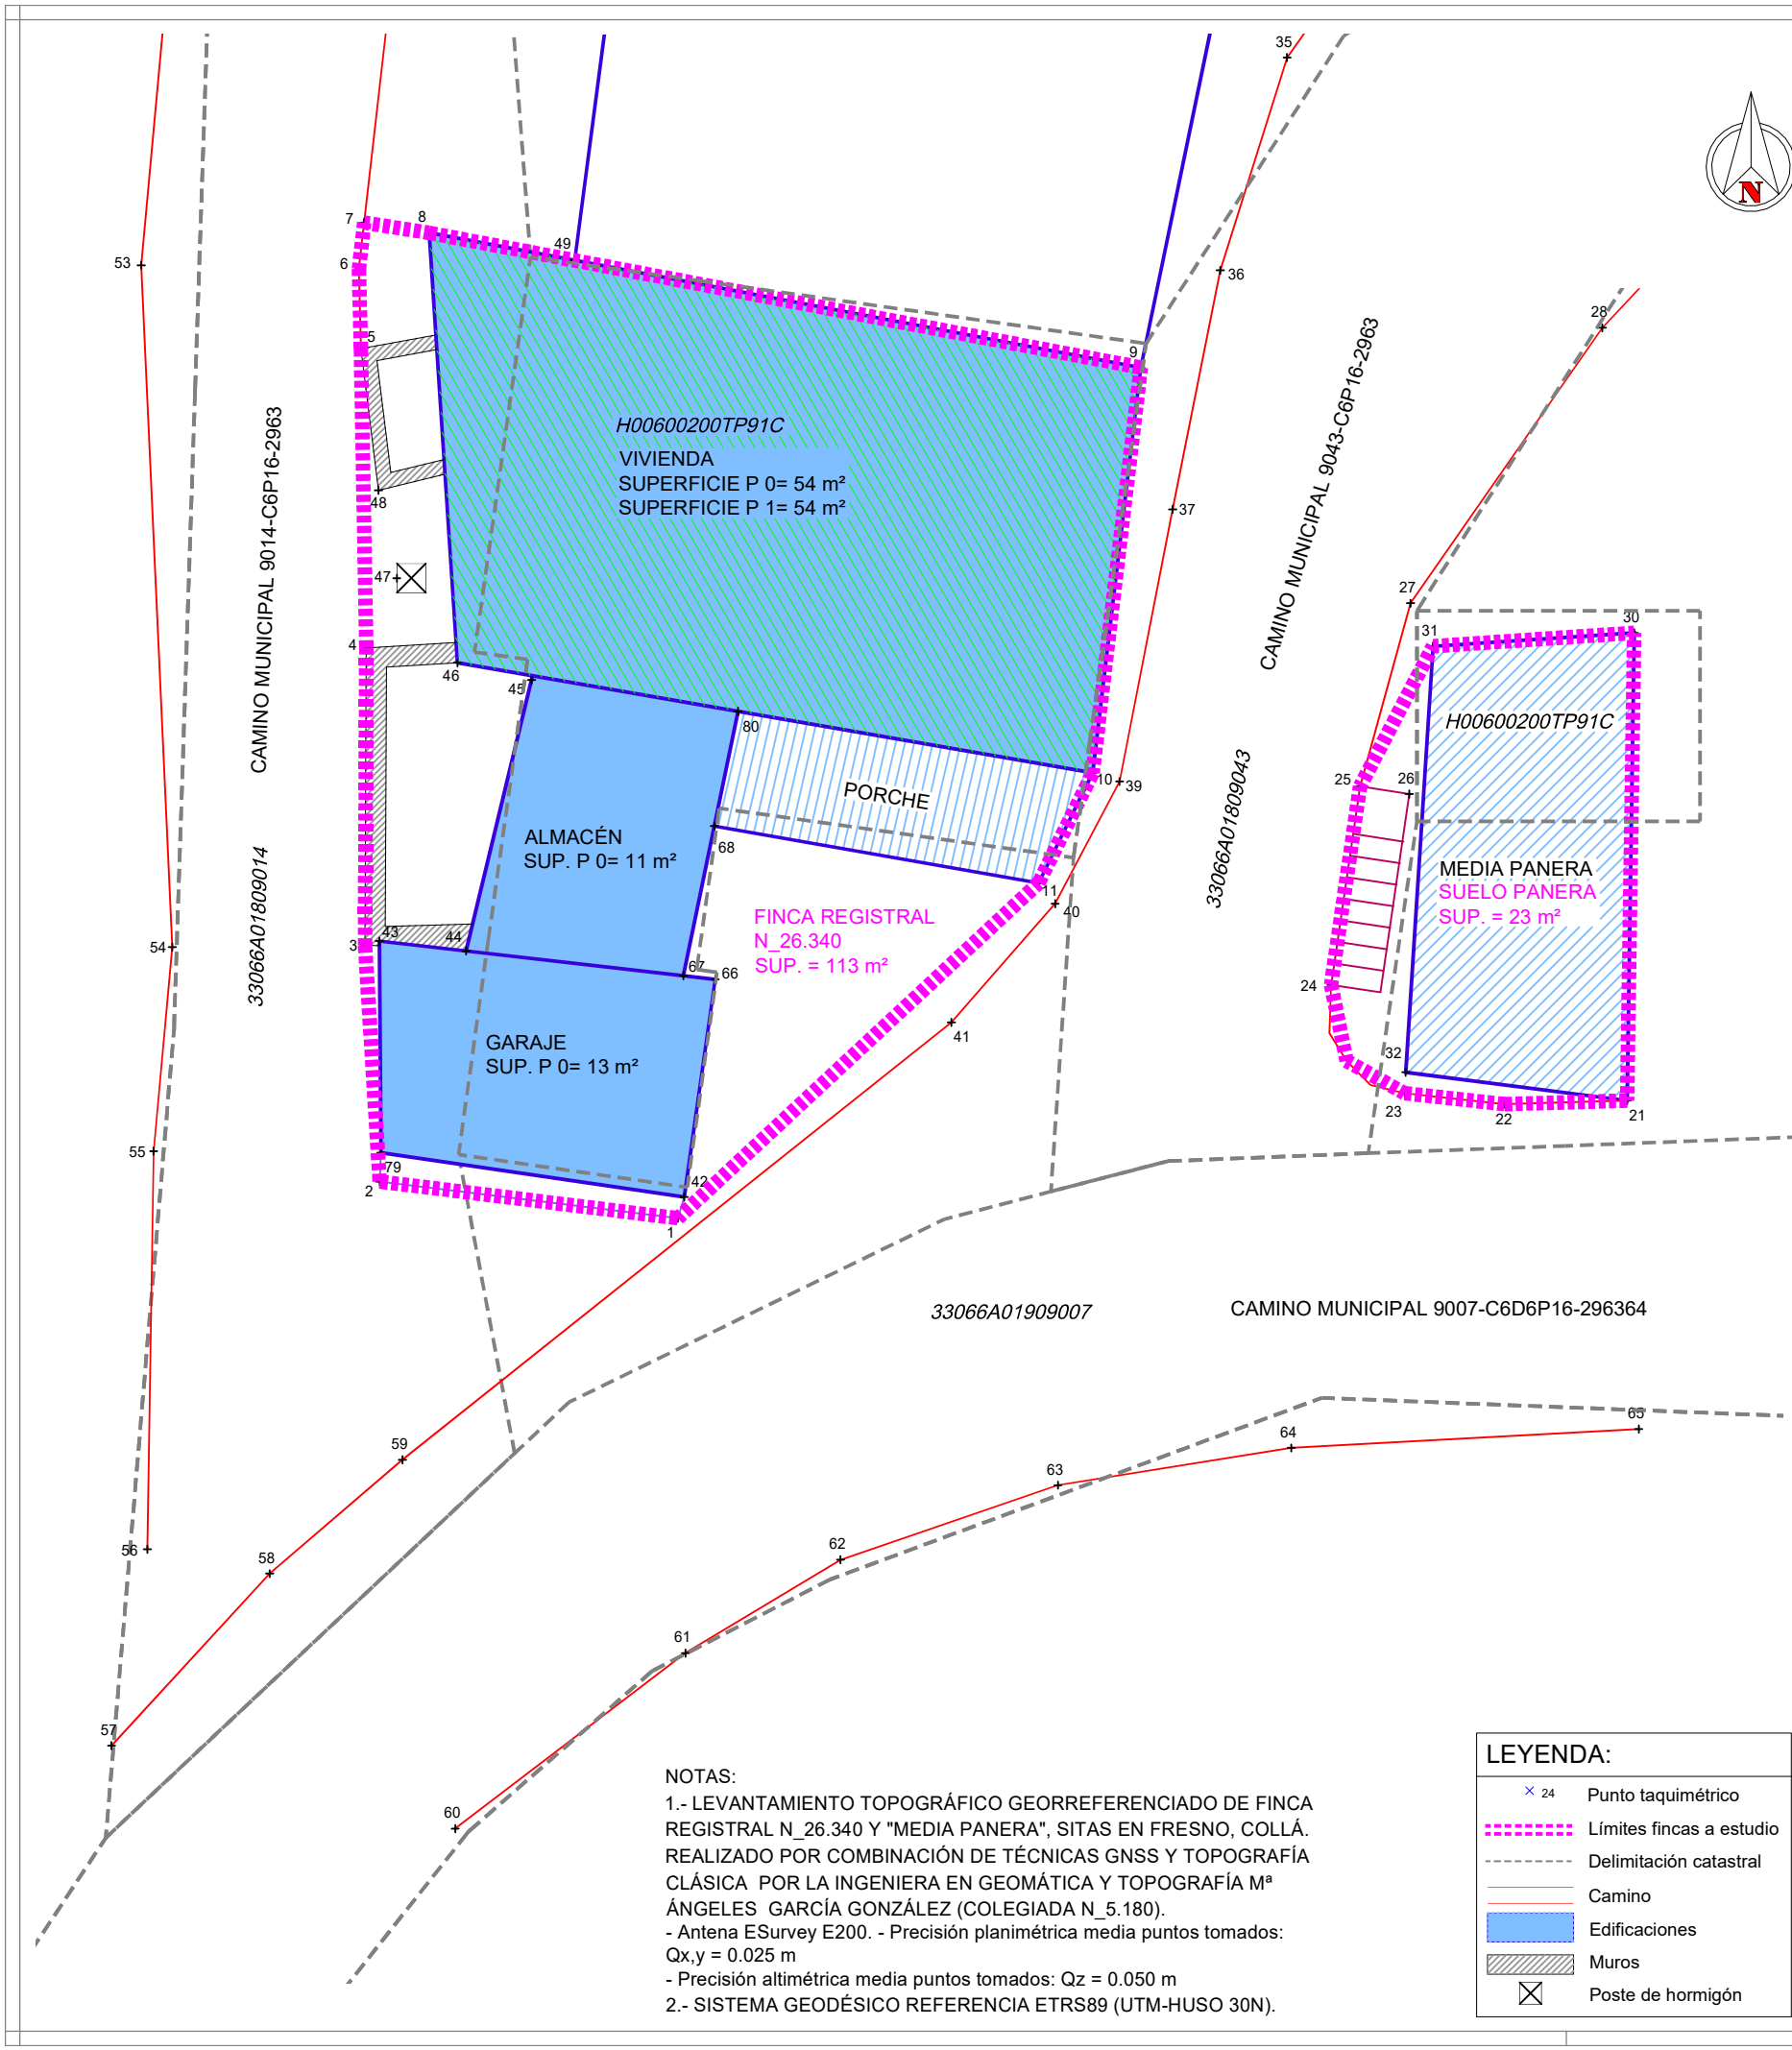

LEYENDA:	
	Punto taquimétrico
	Límites fincas a estudio
	Delimitación catastral
	Camino
	Edificaciones
	Muros
	Poste de hormigón

COORDENADAS GEORREFERENCIADAS FINCA REGISTRAL N. 26.340 SUPERFICIE= 113 m²		
NÚMERO	COORD.X	COORD.Y
1	289093,249	4812945,494
2	289089,143	4812945,999
3	289088,941	4812949,259
4	289088,959	4812953,348
5	289088,884	4812957,470
6	289088,857	4812958,568
7	289088,930	4812959,205
8	289089,824	4812959,065
9	289099,627	4812957,210
10	289098,964	4812951,627
11	289098,220	4812950,110
1	289093,249	4812945,494

COORDENADAS GEORREFERENCIADAS SUELO DE LA PANERA SUPERFICIE= 23 m²		
NÚMERO	COORD.X	COORD.Y
31	289103,652	4812953,372
30	289106,423	4812953,556
21	289106,326	4812947,114
22	289104,636	4812947,065
23	289103,261	4812947,215
6	289102,462	4812947,661
24	289102,248	4812948,708
25	289102,647	4812951,441
31	289103,652	4812953,372

COORDENADAS GEORREFERENCIADAS VIVIENDA SUPERFICIE HUELLA= 54 m²		
NÚMERO	COORD.X	COORD.Y
10	289098,964	4812951,627
46	289090,213	4812953,145
8	289089,824	4812959,065
9	289099,627	4812957,210
10	289098,964	4812951,627
Superficie Vivienda Planta 0 y Planta 1 = 54 m²		

COORDENADAS GEORREFERENCIADAS GARAJE SUPERFICIE= 13 m²		
NÚMERO	COORD.X	COORD.Y
79	289089,161	4812946,396
43	289089,140	4812949,311
66	289093,765	4812948,783
42	289093,340	4812945,787
79	289089,161	4812946,396

COORDENADAS GEORREFERENCIADAS ALMACÉN SUPERFICIE= 11 m²		
NÚMERO	COORD.X	COORD.Y
67	289093,325	4812948,833
44	289090,334	4812949,175
3	289091,249	4812952,965
80	289094,079	4812952,474
67	289093,325	4812948,833

TABLA RESUMEN SUPERFICIES INMUEBLE			
ID	TOPOGRÁFICOS	CATASTRALES	TÍTULOS
VIVIENDA Y ANTOJANAS SUPERFICIE SUELO	113 m²	H00600200TP91C 87 m²	REG. N. 26.340 60 m²
"VIVIENDA" Vivienda Planta 0 Vivienda Planta 1	54 m² 54 m²		
"ALMACÉN" Planta 0	11 m²		
"GARAJE" Planta 0	13 m²		
SUP. CONST. TOTAL	132 m²	S. CONST. 134 m²	
SUELO PANERA	23 m²		SIN INMATRICULAR 1/2 PANERA SIN SUP. DEFINIDA
TOTALES	136 m²	87 m²	60 m²

MIRA TOPOGRAFIA SL

C/ Villaverde, 10 - 3º D
33510 POLA DE SIERO
miratopografia@miratopografia.com
Tlfno.: 670.204.228

PROYECTO: DELIMITACIÓN PRECISA DE FINCA REGISTRAL N. 26.340, REF. CATASTRAL H00600200TP91C. SITA EN FRESNO, SIERO.

DESIGNACIÓN: RGA FINCA ACORDE A IVG CON CSV: VQAGM7675Q92A2EW.

Ing. en Geomática y Topografía
Colegiado Nº 5.180

PETICIONARIOS / PROPIEDAD: DANIEL, MARÍA ISABEL Y JUAN JESÚS MOLLEDA RODRÍGUEZ

SITUACIÓN: El Fresno. Parroquia de La Collá. Concejo de Siero. Asturias.

Mª Ángeles García González

Plano: 262101_RGA_FRESNO_230326r1.dwg

Fecha Medición: 23/03/2026

Formato: A3

Escala: 1/100