


015

Acceso  
Existente

N

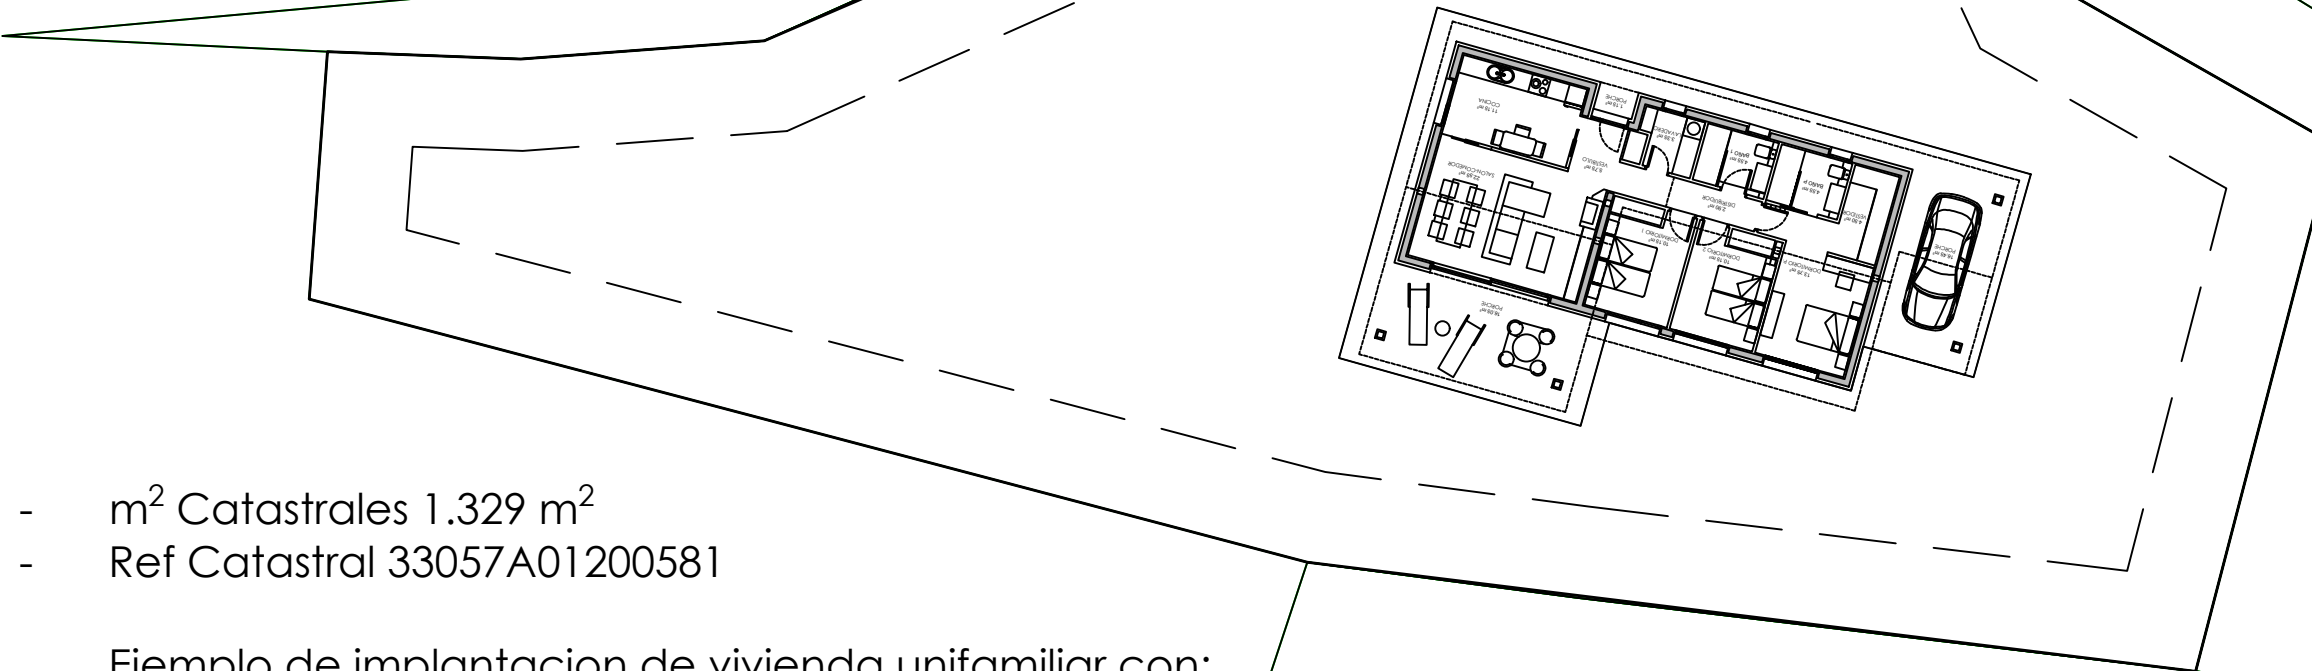

- m<sup>2</sup> Catastrales 1.329 m<sup>2</sup>
- Ref Catastral 33057A01200581

Ejemplo de implantacion de vivienda unifamiliar con:

- 3 dormitorios
- 2 baños
- Lavanderia
- Salón comedor cocina
- Porche