
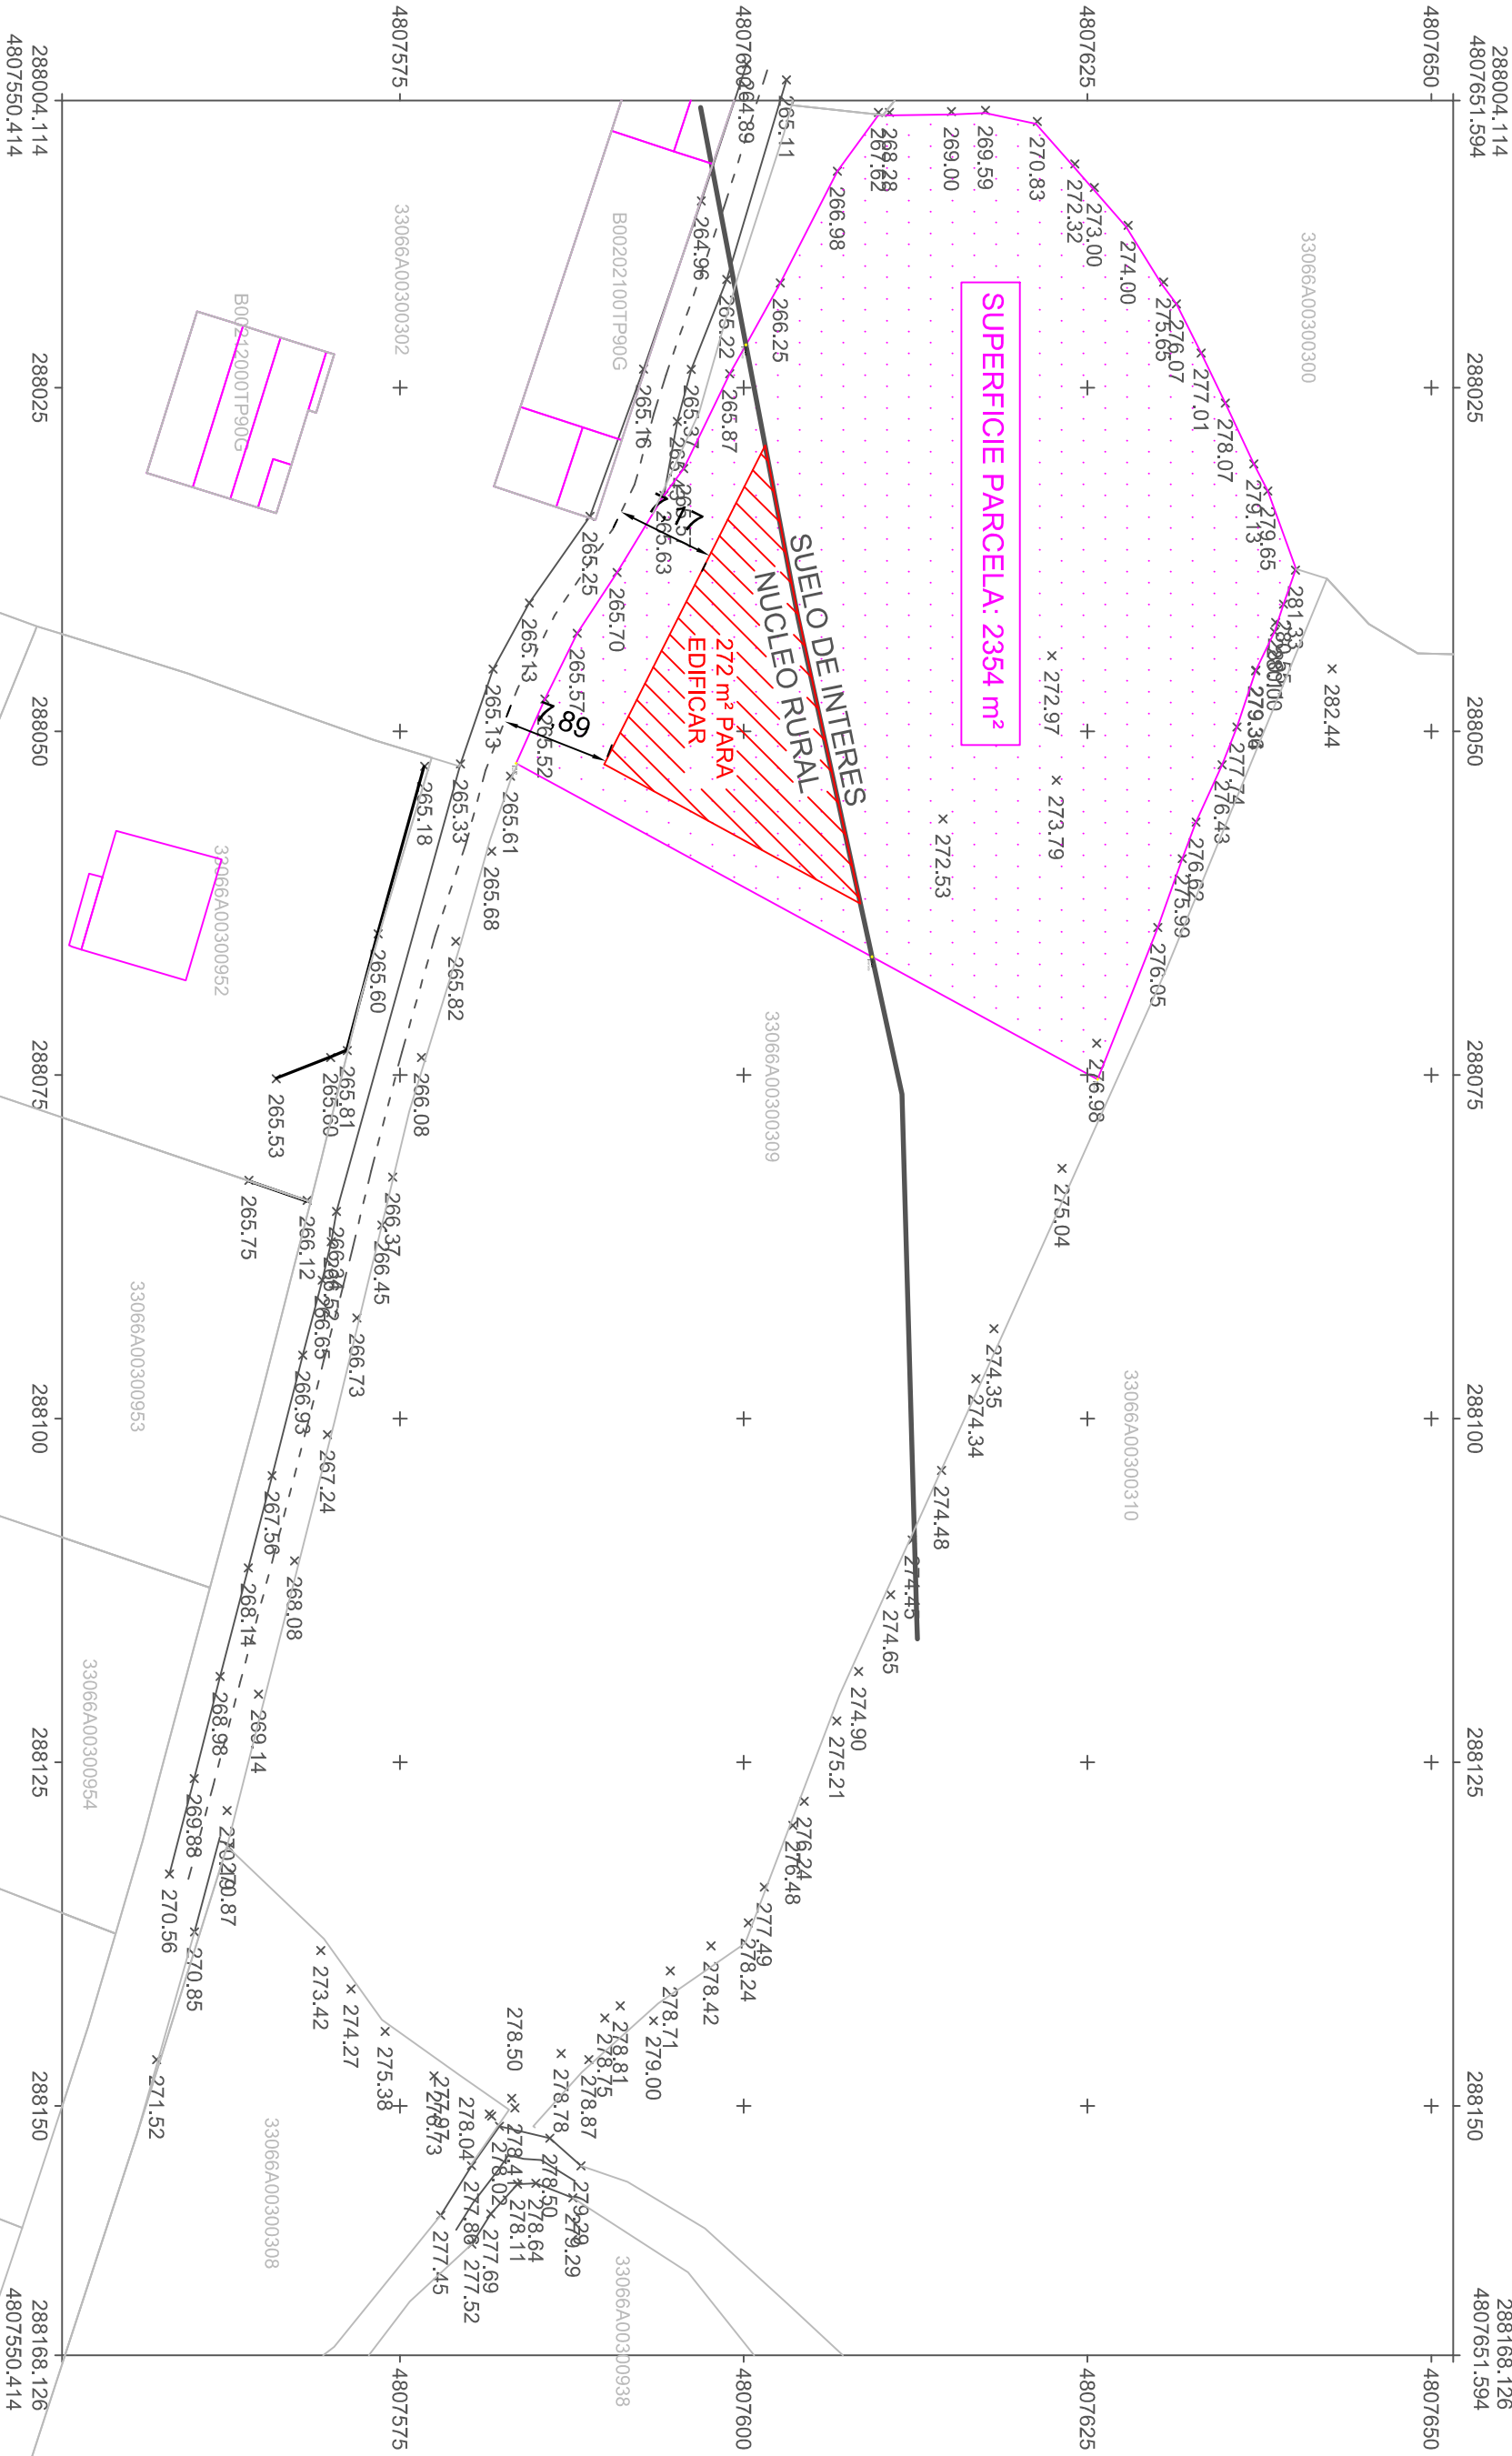


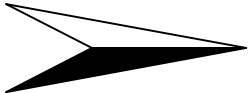

TITULO:		TITULO DE PLANO:		ESCALA		PETICIONARIO:		FECHA		EL INGENIERO TECNICO EN TOPOGRAFIA	
LEVANTAMIENTO TOPOGRAFICO DE PARCELA SIN REGISTRAR.		ZONA TRAS RETRANQUEOS DONDE SE PUEDE EDIFICAR		1/500		MARCOS GONZALEZ MENENDEZ		SEPTIEMBRE 2026		SONIA MENENDEZ VAZQUEZ	
				En original DN A3				PLANO NOM.		NUM. COLEGIADO: 6288	
								2		TRABAJO Nº 11/2026	