
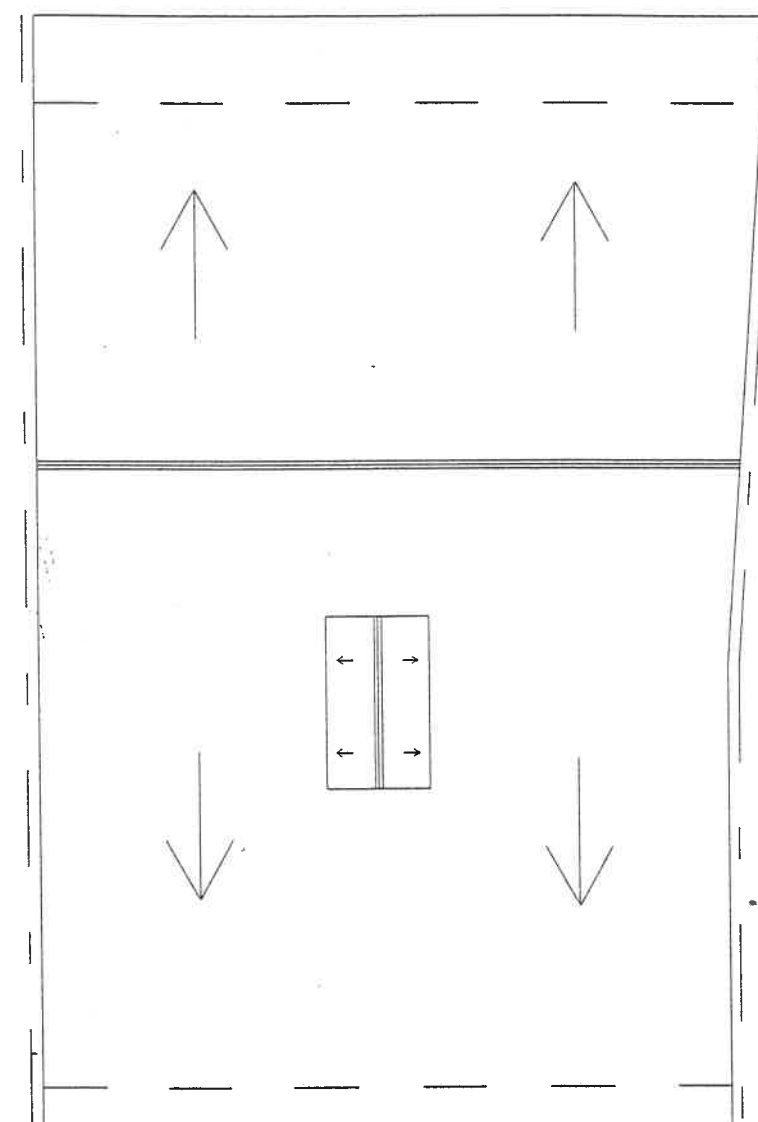


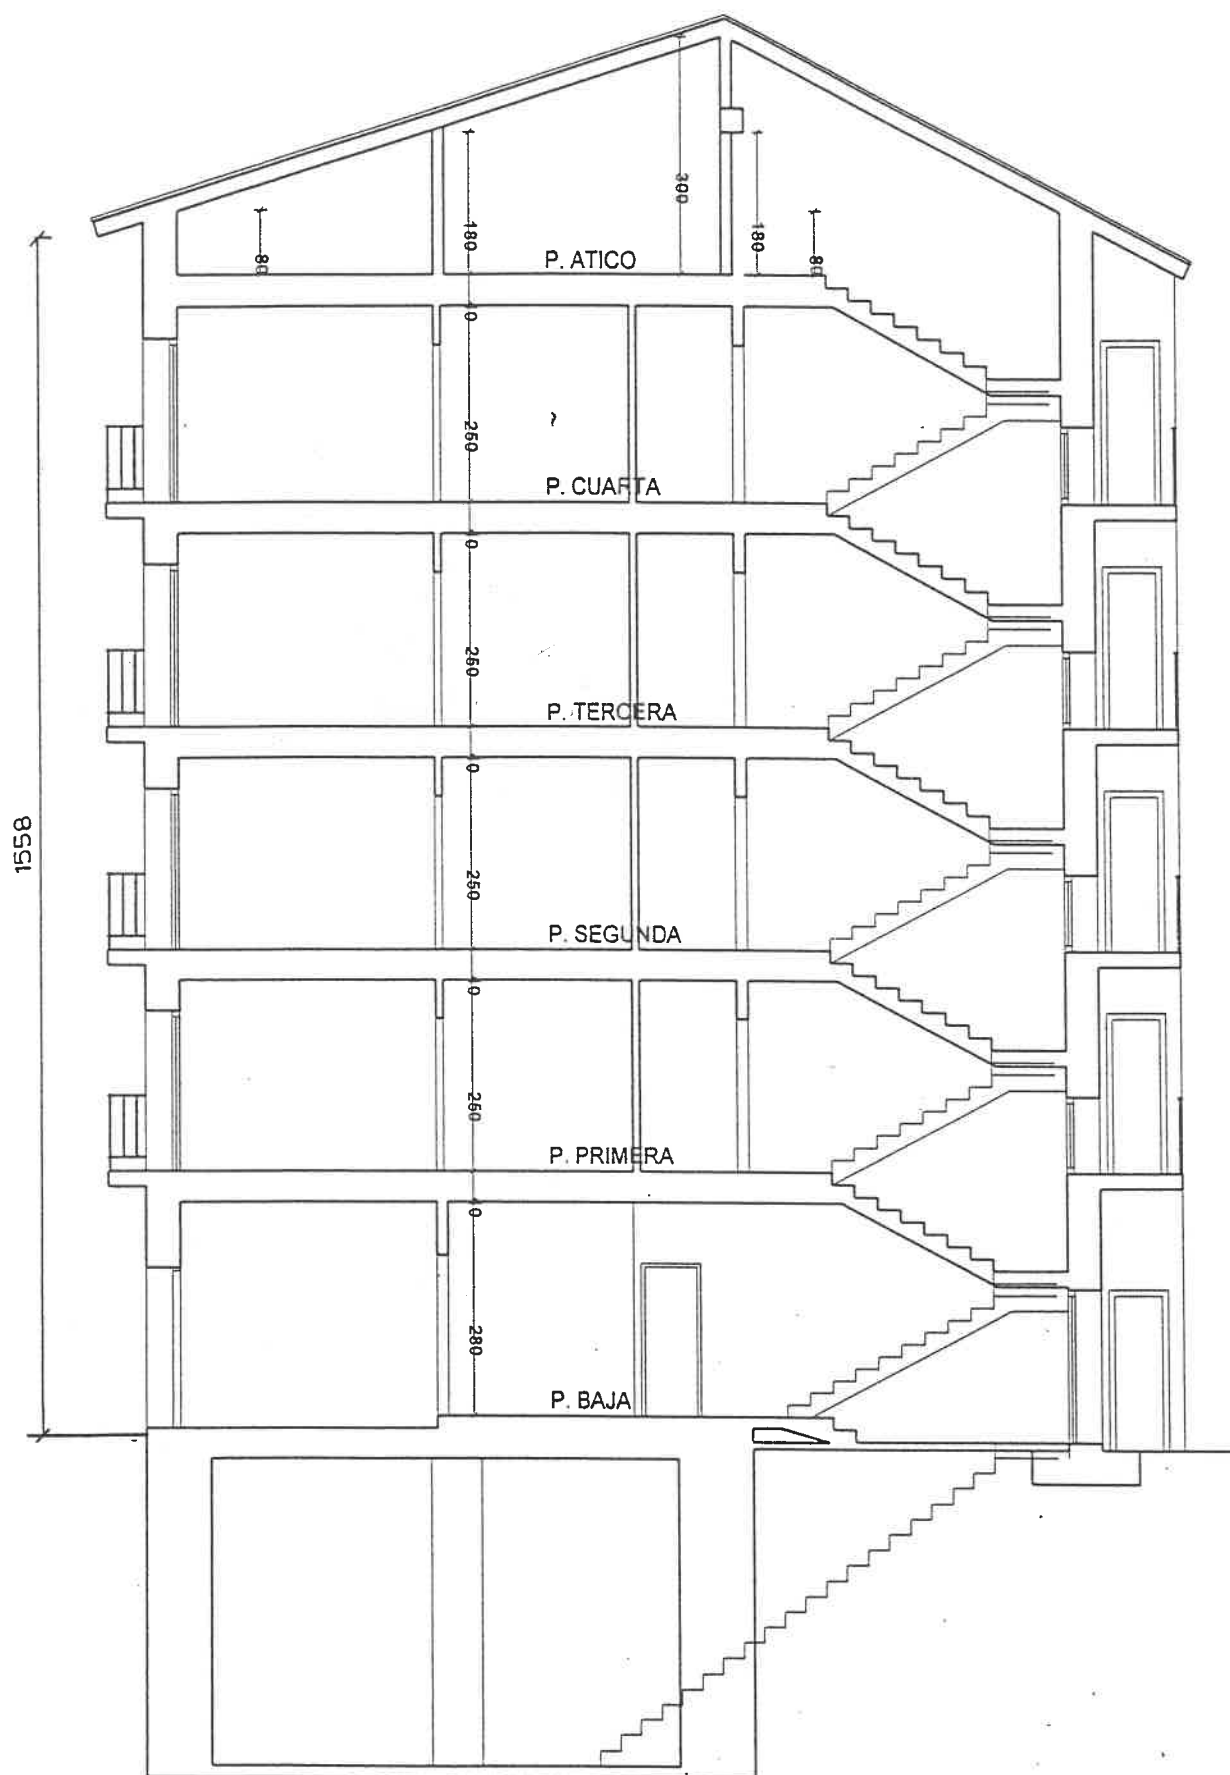

CUBIERTA

ARQUITECTOS: JOSE LUIS ROYO ESTEBAN NARVAIZA  C/ ENCETA 30. T: 91-01-30. 50010-ZARAGOZA	PROYECTO DE REHABILITACION DE EDIFICIO DE VIVIENDAS EN ZARAGOZA.		
	EMPLAZAMIENTO: C/ BOGGIERO N. 48		02//A
	LOCALDAD: ZARAGOZA		1474
	PROMOTOR: BOGGIERO 48 S.L.		4
	PLANO: E. ACTUAL SECCION Y CUBIERTA		
		E:1/100	