
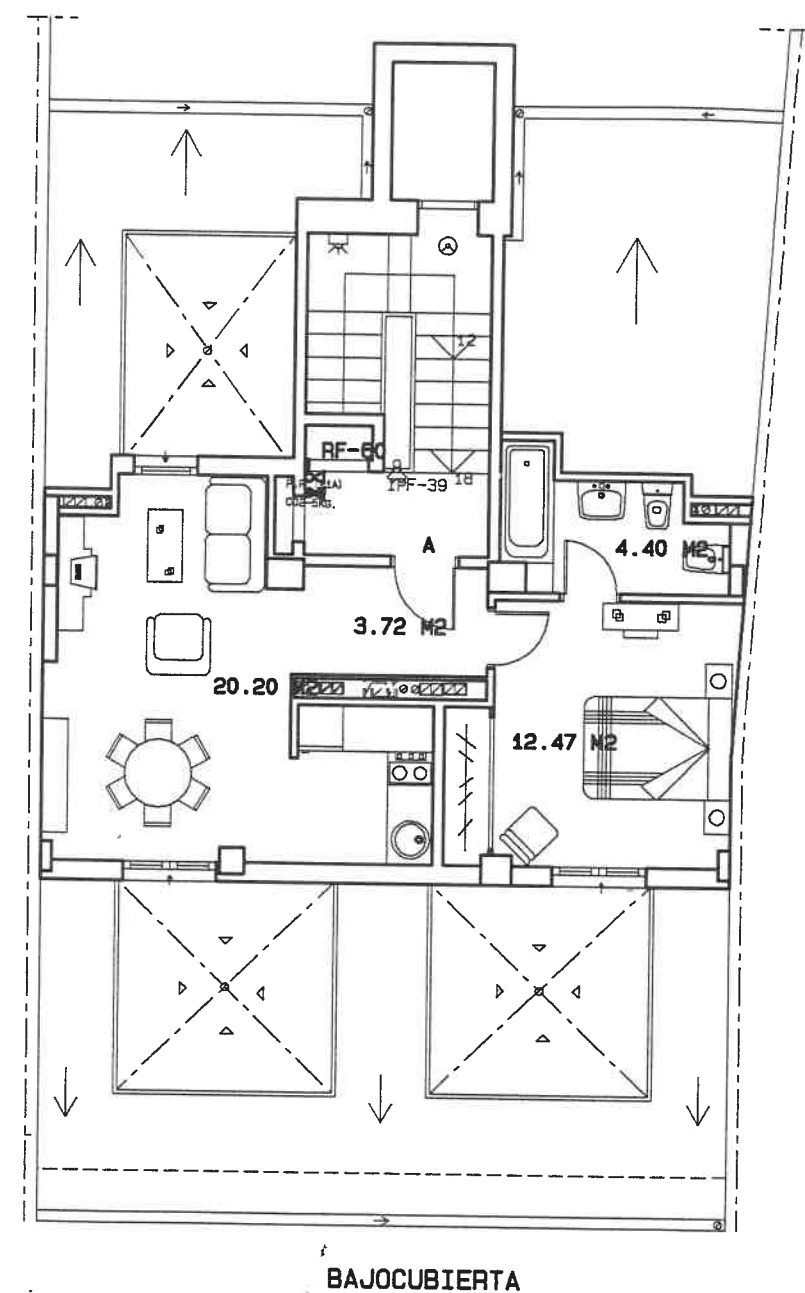
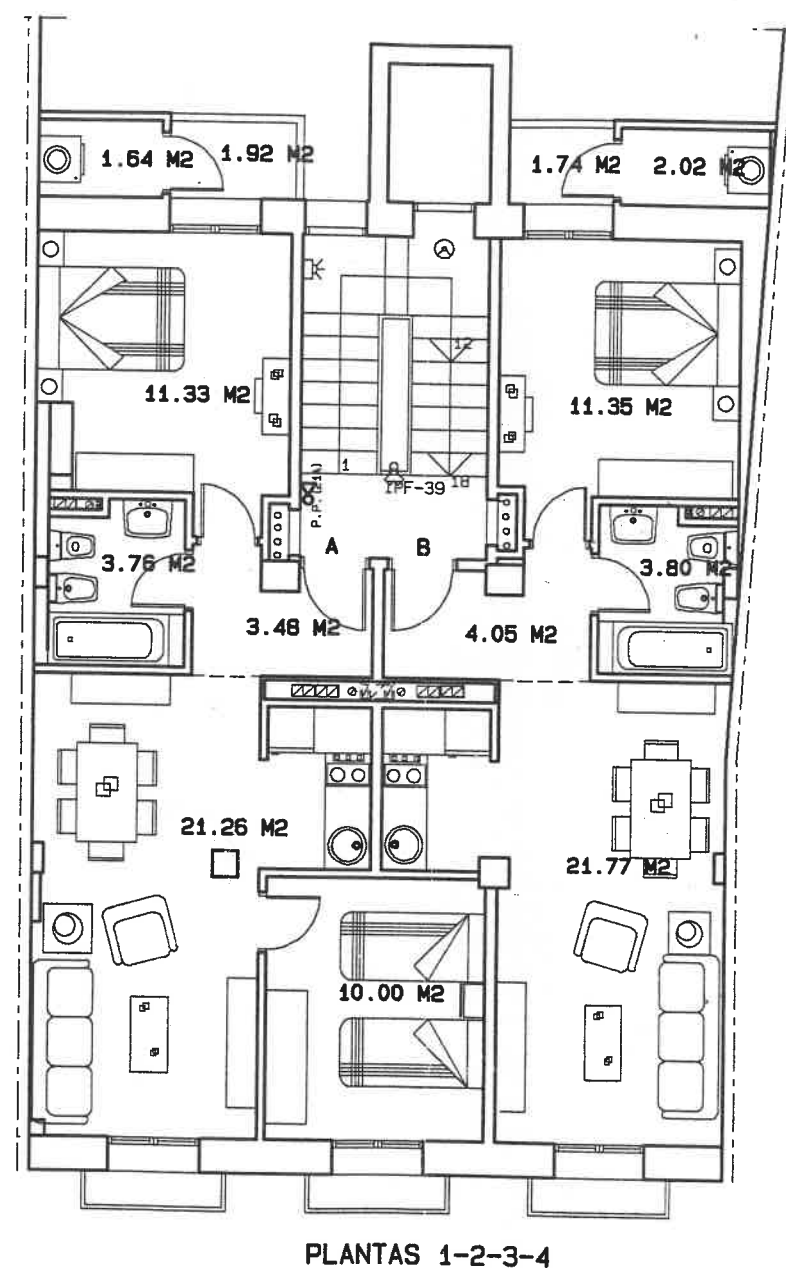


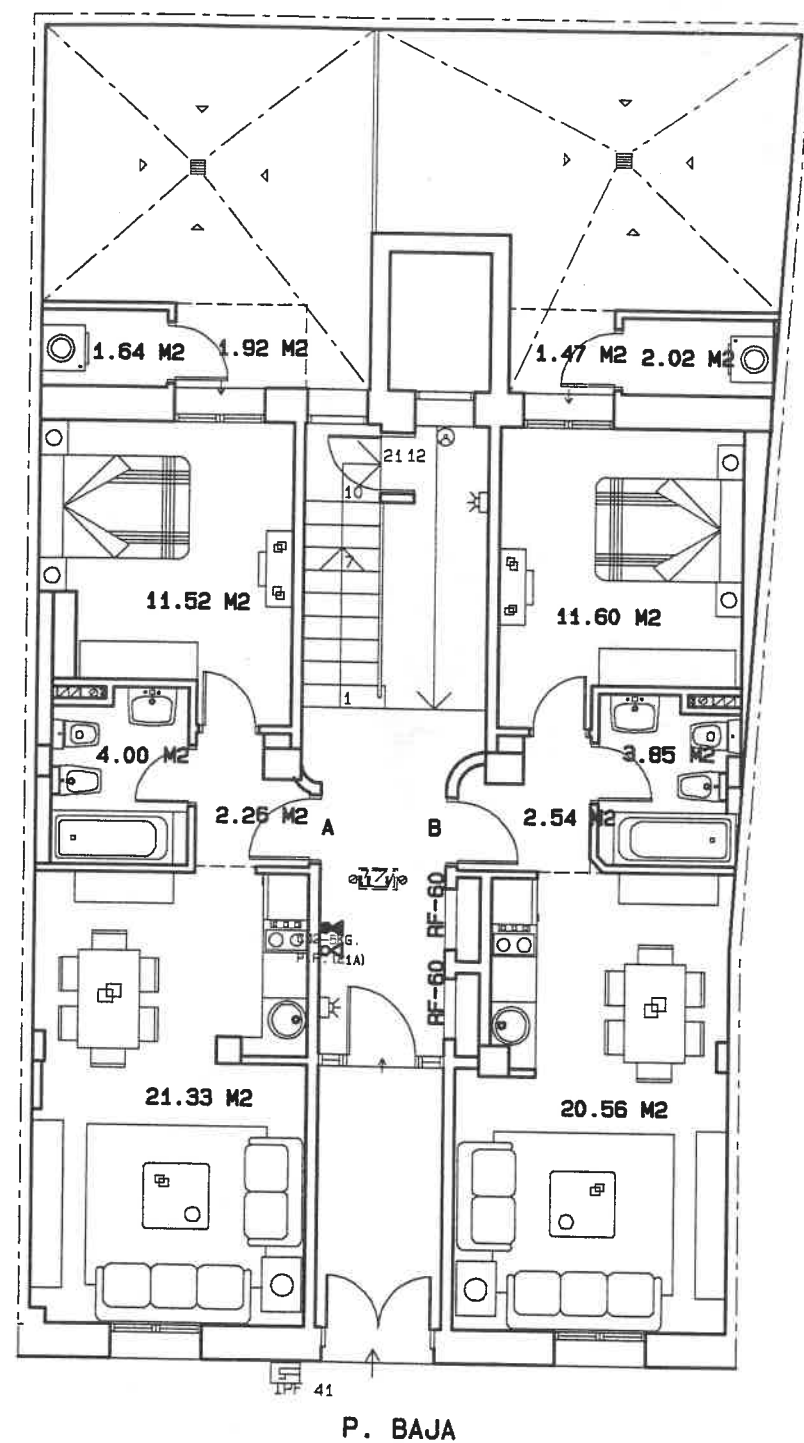

ARQUITECTOS:
JOSE LUIS ROYO
ESTEBAN NARVAIZA

C/. UNCETA 30.
T: 31-01-30.
50010-ZARAGOZA.

PROYECTO DE REHABILITACION DE EDIFICIO DE VIVIENDAS EN ZARAG

EMPLAZAMIENTO: C/ BOGGIERO N. 48

02/I/A

LOCALDAD: ZARAGOZA

1474

PROMOTOR: BOGGIERO 48 S.L.

PLANO: E. M. P.BAJA 1-2-3-4 Y BAJOCUBIERTA

E: 1/100